


# STADT WETZLAR

## BEBAUUNGSPLAN NR. 264

ZWISCHEN DER STEUBEN-FRÖBEL-, SIECHHOF- UND DER GUTLEUTSTRASSE

M.: 1:1.000

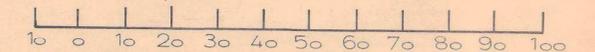

### ERLÄUTERUNG

- GRENZE DES RÄUMLICHEN GELTUNGSBEREICHES DES BEBAUUNGSPLANES
  - FLÄCHE FÜR DEN GEMEINBEDARF
  - BAUGRENZE
  - VORH. BEBAUUNG
  - ÖFFENTLICHE STRASSEN VERKEHRSFLÄCHE
  - GEPL. GRUNDSTÜCKSGRENZEN
  - KIRCHE
  - WA** ALLGEMEINES WOHNGEBIET
- |   |   |                        |
|---|---|------------------------|
| 1 | 2 | 1. BAUGEBIET           |
| 3 | 4 | 2. GESCHOSSZAHL        |
|   | 5 | 3. GRUNDFLÄCHENZAHL    |
|   |   | 4. GESCHOSSFLÄCHENZAHL |
|   |   | 5. BAUWEISE            |
- ZAHL DER VOLLGESCHOSSE (ZWINGEND)

### BEBAUUNGSPLAN - TEXT

DIE INNERHALB DES GELTUNGSBEREICHES DES BEBAUUNGSPLANES BESTEHENDEN VORSCHRIFTEN ÜBER DIE REGELUNG DER BEBAUUNG VERLIEREN SOWEIT SIE DEM INHALT DIESES PLANES ENTGEGENSTEHEN MIT DER RECHTSKRAFT DES PLANES IHRE GÜLTIGKEIT. BAUGRENZEN BESTIMMEN DIE ÜBERBAUBAREN GRUNDSTÜCKSFLÄCHEN. DIE MINDESTBREITE NEUZUBILDENDER GRUNDSTÜCKE SOLL 21,00 m NICHT UNTERSCHREITEN.

AUFGESTELLT DURCH DEN MAGISTRAT DER STADT WETZLAR AM 17.12.1975

*Tronburg*  
1. STADTRAT

BAUDIREKTOR

ALS ENTWURF BESCHLOSSEN DURCH DIE STADTVERORDNETENVERSAMMLUNG AM 27.2.1976

*Hubertus Tronburg*  
BÜRGERMEISTER

*Tronburg*  
1. STADTRAT

OFFENGELEGT NACH ABSTIMMUNG MIT DEN TRÄGERN ÖFFENTLICHER BELANGE IN DER ZEIT VON 5.5.1976 BIS 8.6.1976

ALS SATZUNG BESCHLOSSEN DURCH DIE STADTVERORDNETENVERSAMMLUNG AM 16.6.1976

*Hubertus Tronburg*  
BÜRGERMEISTER


*Tronburg*  
1. STADTRAT

**Genehmigt**

GENEHMIGT GEMÄSS § 11 BBauGESETZ VOM 20. Dez 1975

RECHTSKRAFT AM 22.03.1977 DARMSTADT, DEN 29. Dez 1975

DURCH ÖFFENTLICHE AUSLEGUNG DES IN DER ZEIT VON ... BIS ...

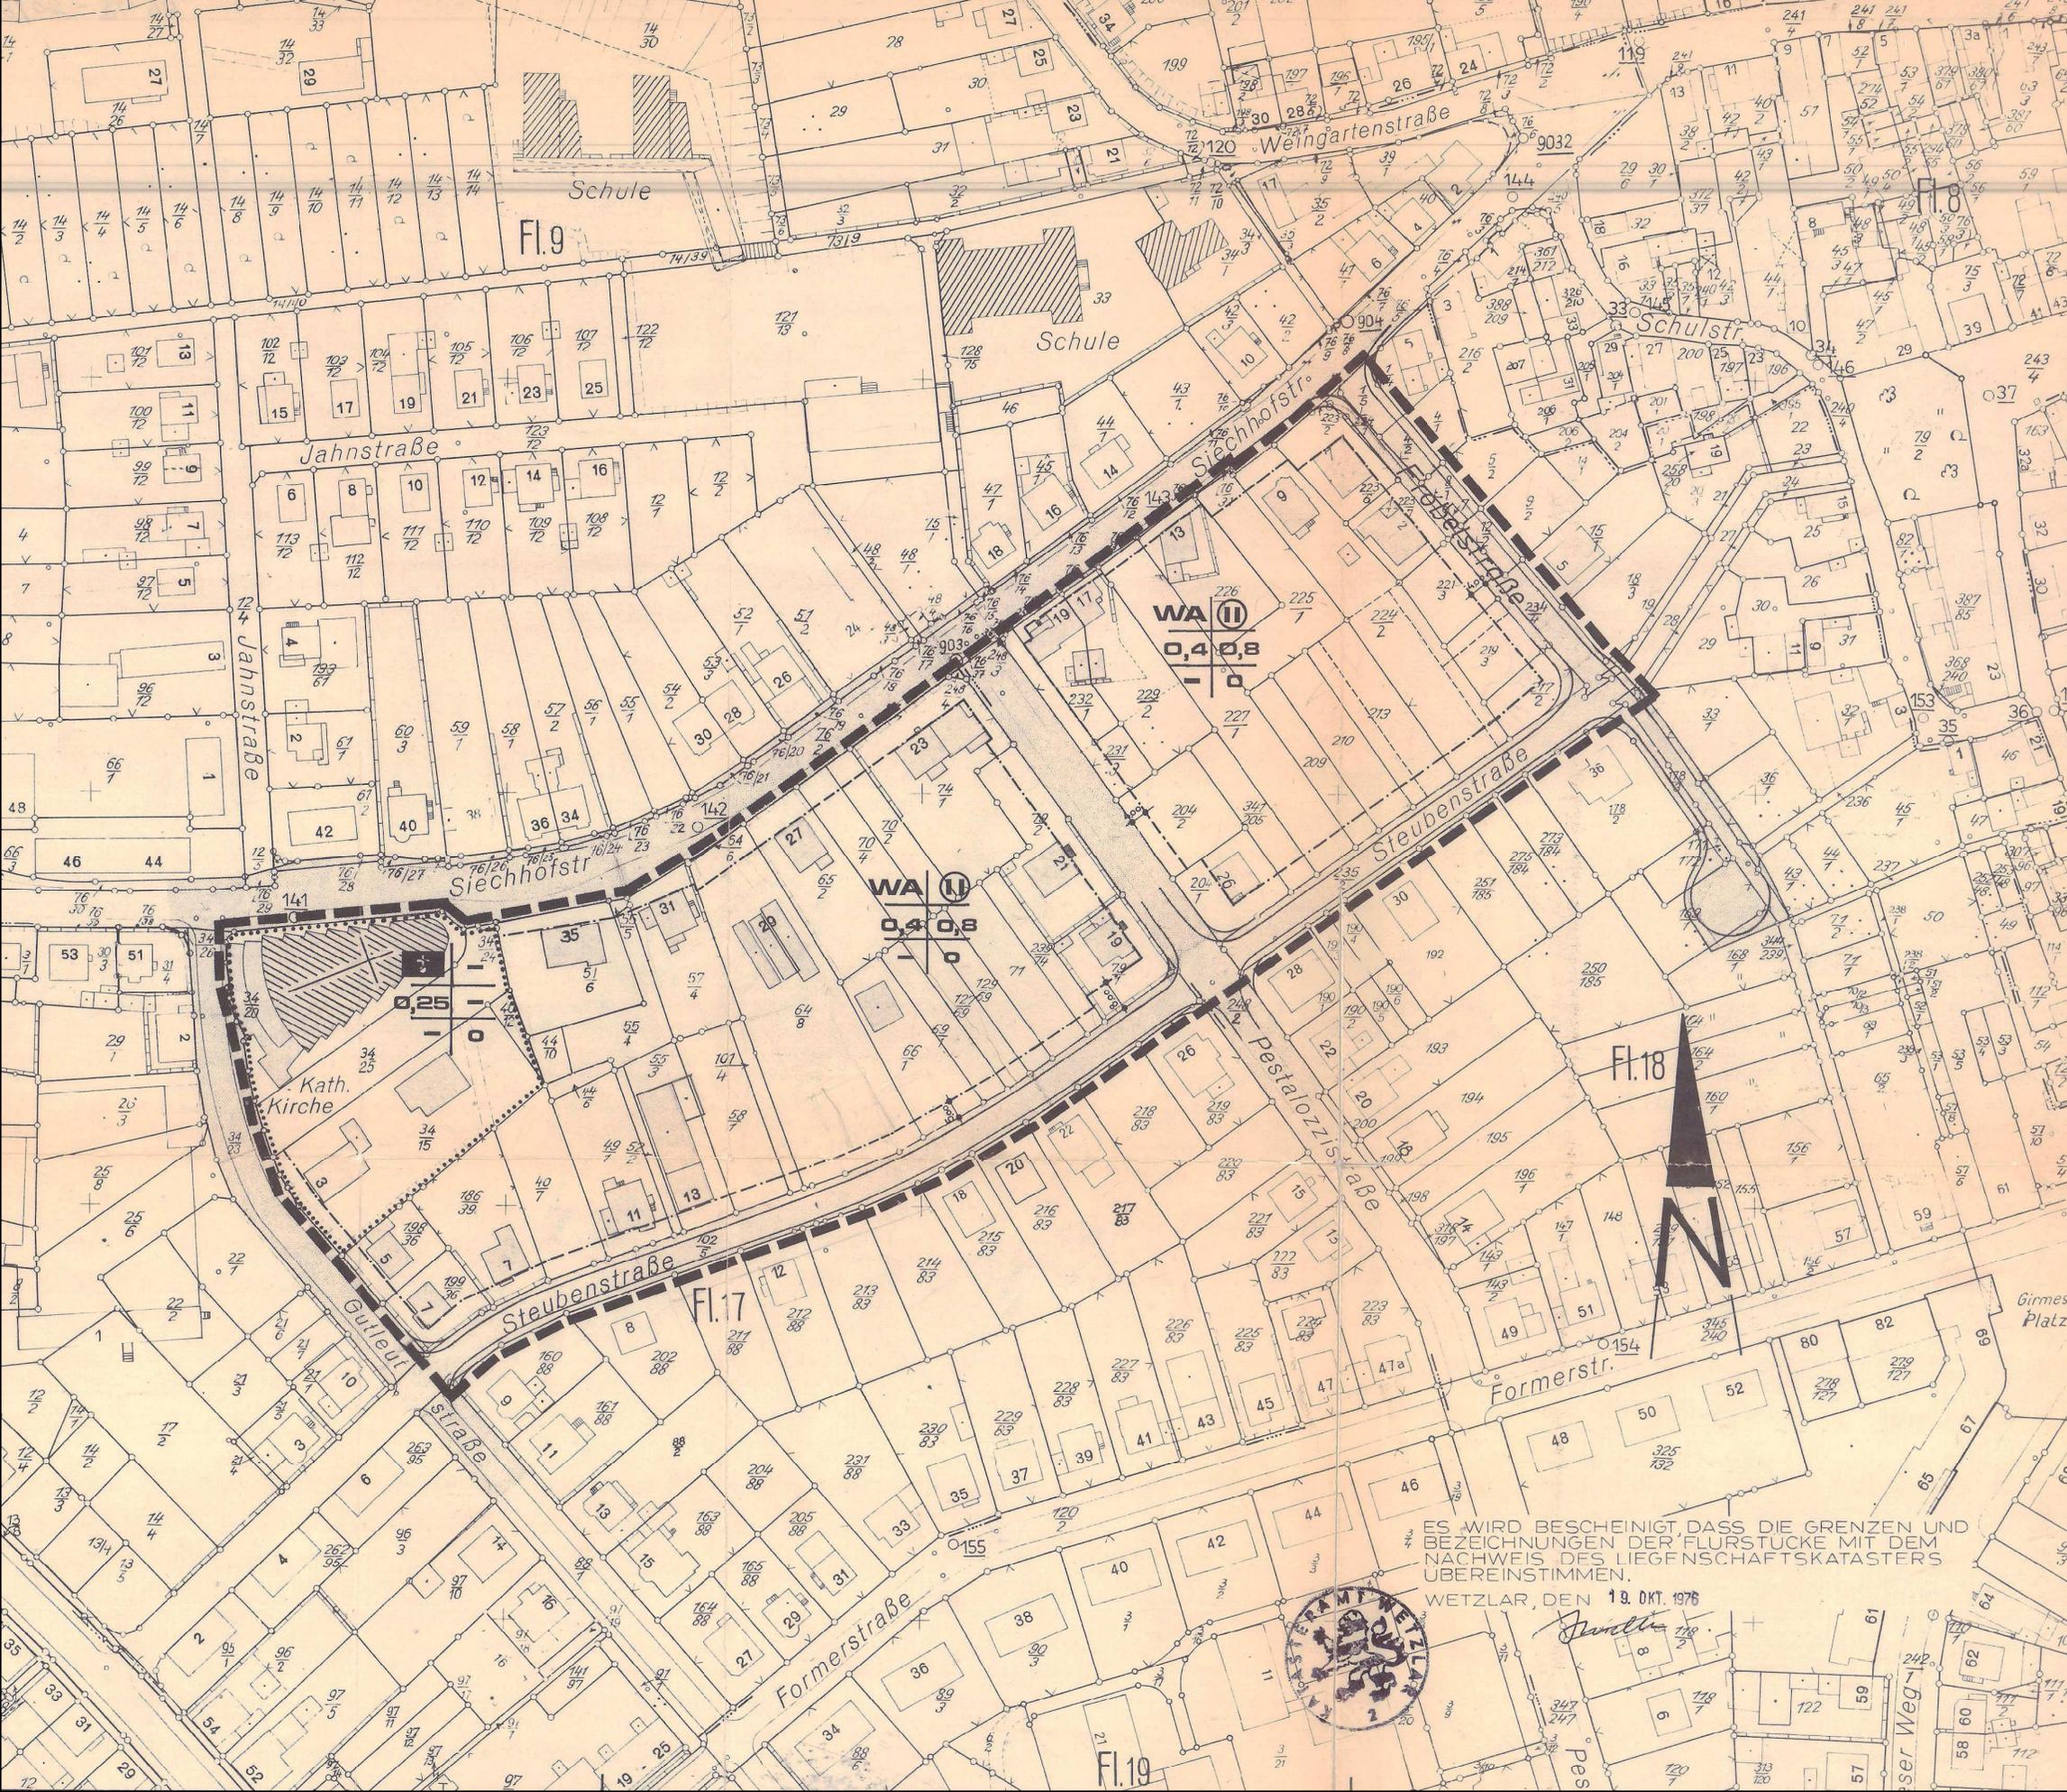

ES WIRD BESCHEINIGT, DASS DIE GRENZEN UND BEZEICHNUNGEN DER FLURSTÜCKE MIT DEM NACHWEIS DES LIEGENSCHAFTSKATASTERS ÜBEREINSTIMMEN.

WETZLAR, DEN 19. OKT. 1975

