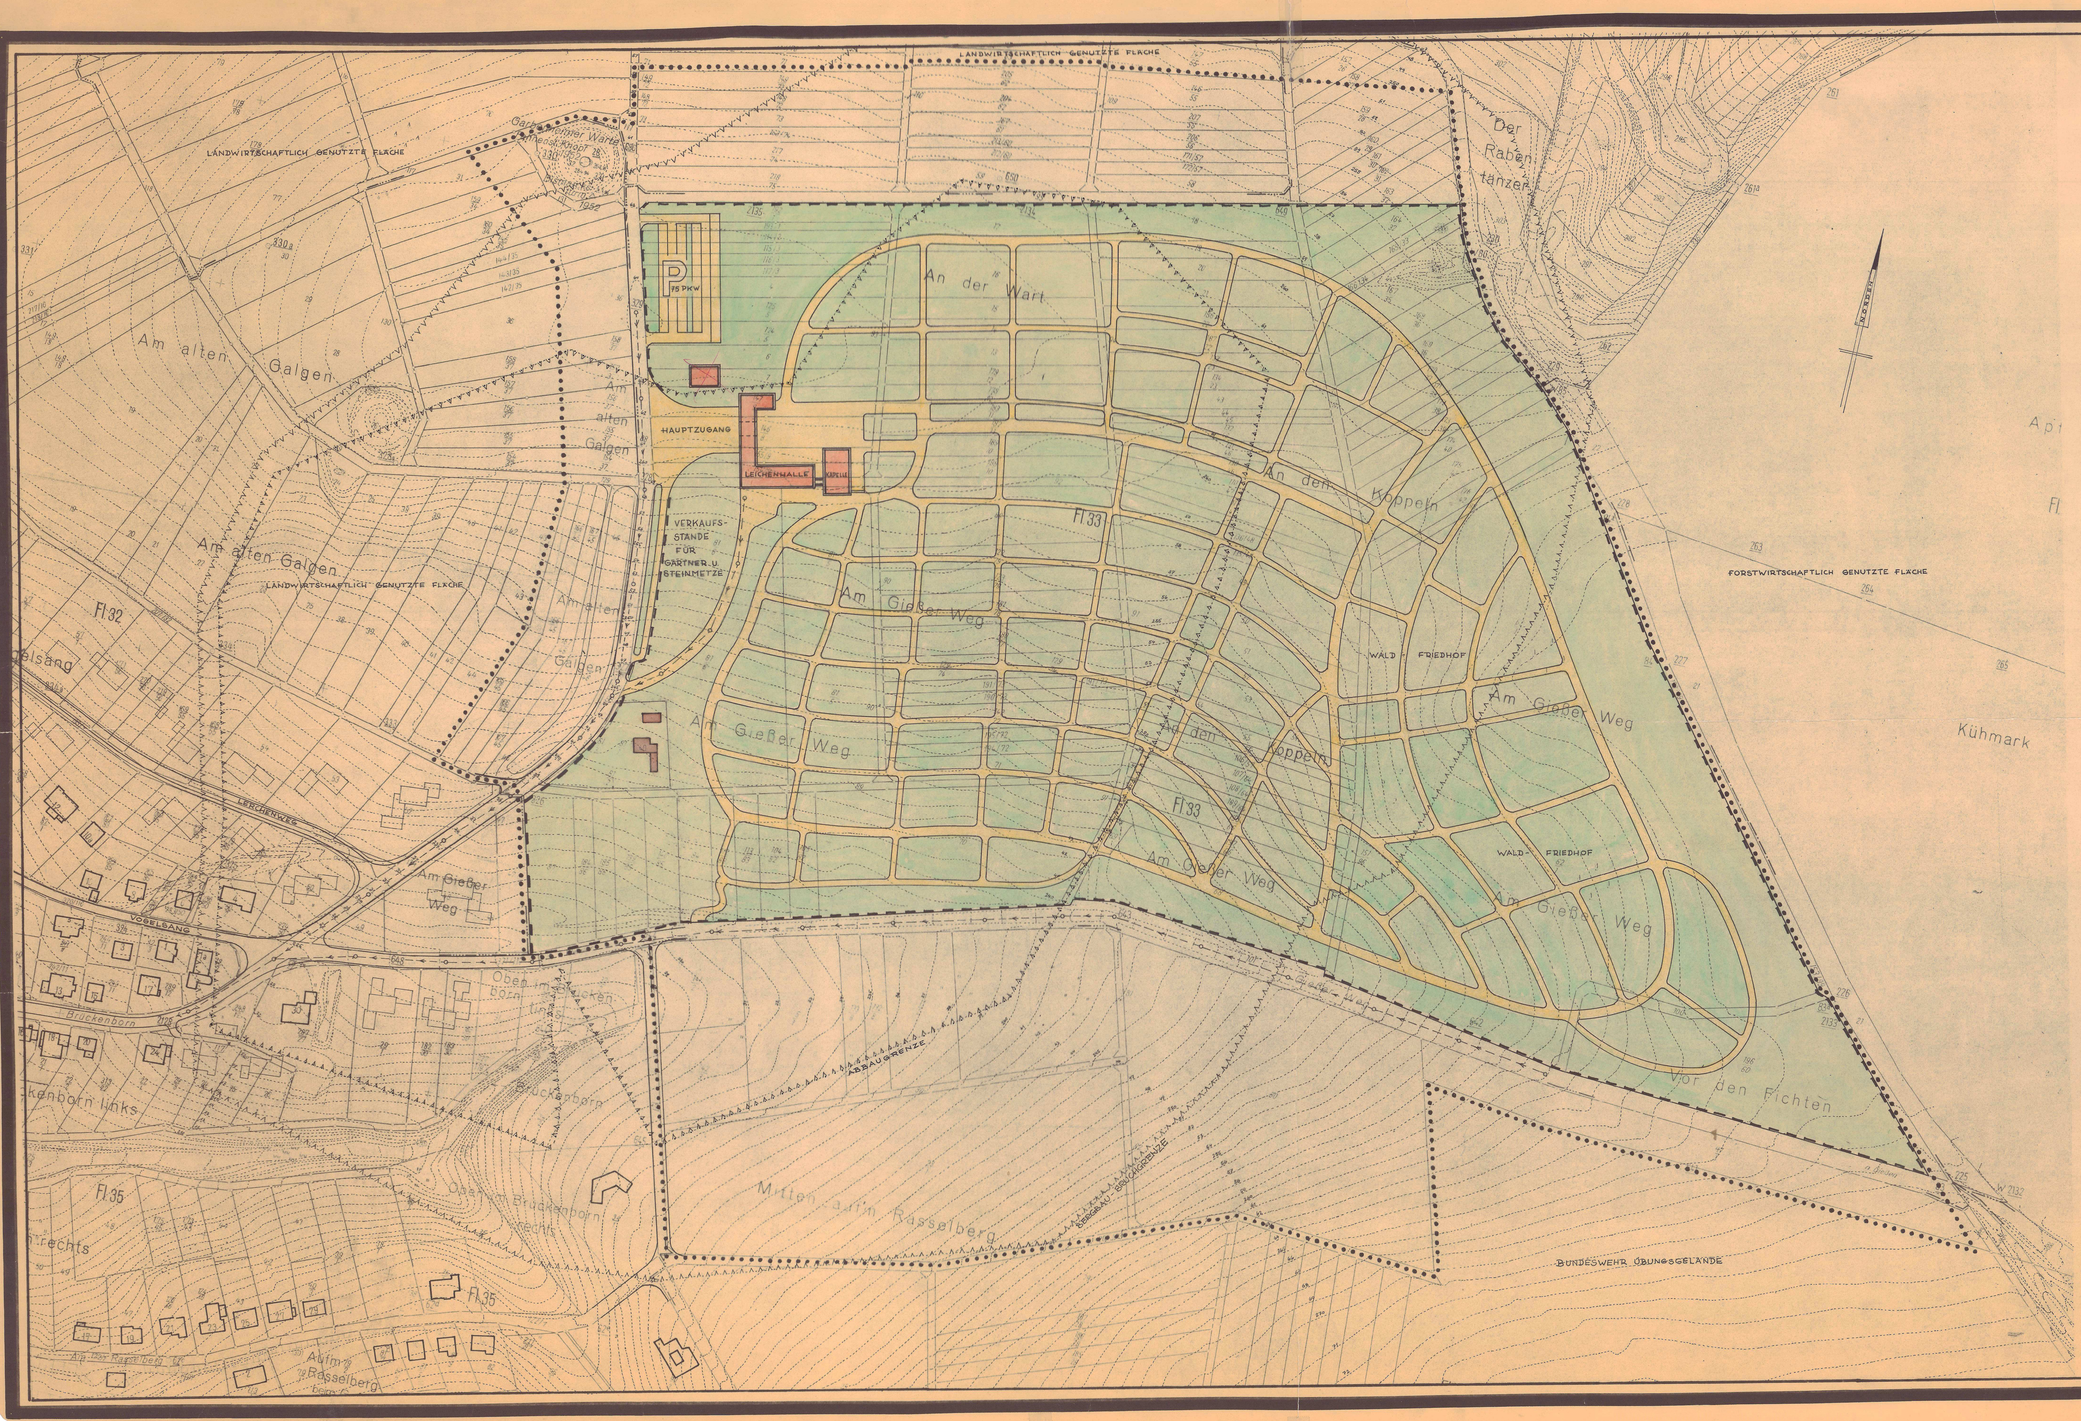

STADT WETZLAR

BEBAUUNGSPLAN NR. 208

FÜR DAS GEBIET DES NEUEN FRIEDHOFES AM GIESSER WEG

MAGISTRAT DER STADT WETZLAR STADTBAUAMT	
PROJEKT: FRIEDHOF AM GIESSER WEG	
PLAN NR.	M. 1: 1000
GEZEICHNET FÜR DAS BEBAUUNGSPLANAMT: Stadtrat, DATUM 27.11.61	GARTEN- UND FRIEDHOFS-VERWALTUNG: DATUM 18.11.61
	GERLACH
	LUFTBILD:
	GELÄNDE:

ERLÄUTERUNGEN:

- BESCHLUSSGEBIET
- FRIEDHOFSGRENZE
- BERGBAU-BRUCHGRENZE
- GEBÄUDE IM FRIEDHOF
- GEPLANTE WOHNBEBAUUNG
- VORHANDENE WOHNBEBAUUNG
- WEGE INNERHALB DES FRIEDHOFES
- HAUPTABWÄSSERLEITUNG

AUFGESTELLT
DER MAGISTRAT DER STADT WETZLAR
AM 27. 11. 1961

BESCHLOSSEN ALS ENTWURF
DURCH DIE 11. STADTVERORDNETENVERSAMMLUNG
AM 15. 12. 1961

OFFENGELEGT GEMÄSS § 2 ABS. 6 BBAUG.
VOM 2. 1. 1962 BIS 31. 1. 1962

BESCHLOSSEN ALS SATZUNG GEMÄSS § 10 BBAUG.
DURCH DIE 16. STADTVERORDNETENVERSAMMLUNG
AM 10. 7. 1962

DER MAGISTRAT DER STADT WETZLAR

BÜRGERMEISTER — STADTRAT

GENEHMIGT
GEMÄSS § 11 BBAUG.
Wiesbaden, den 12. Sep. 1962
Der Regierungspräsident

BEKANNTGEMACHT UND ALS RECHTSVERBINDLICH ERKLÄRT GEMÄSS § 12 BBAUG.
AM 27. 9. 1962 IN DER WETZLARER NEUEN ZEITUNG